




Stadtmatte Laupen

wo es sich gut lebt

4¹/₂-Zimmer-Etagenwohnung 2. Obergeschoss

Das Wohnungsangebot
Grosszügige Grundrisse, erstklassige
Materialien und ein hoher
Ausbaustandard sorgen für über-
durchschnittlichen Komfort.

Wohnung: A10
Nettowoohnfläche: 118,7 m²
Bezug: nach Vereinbarung
Preis: CHF 515 000.–

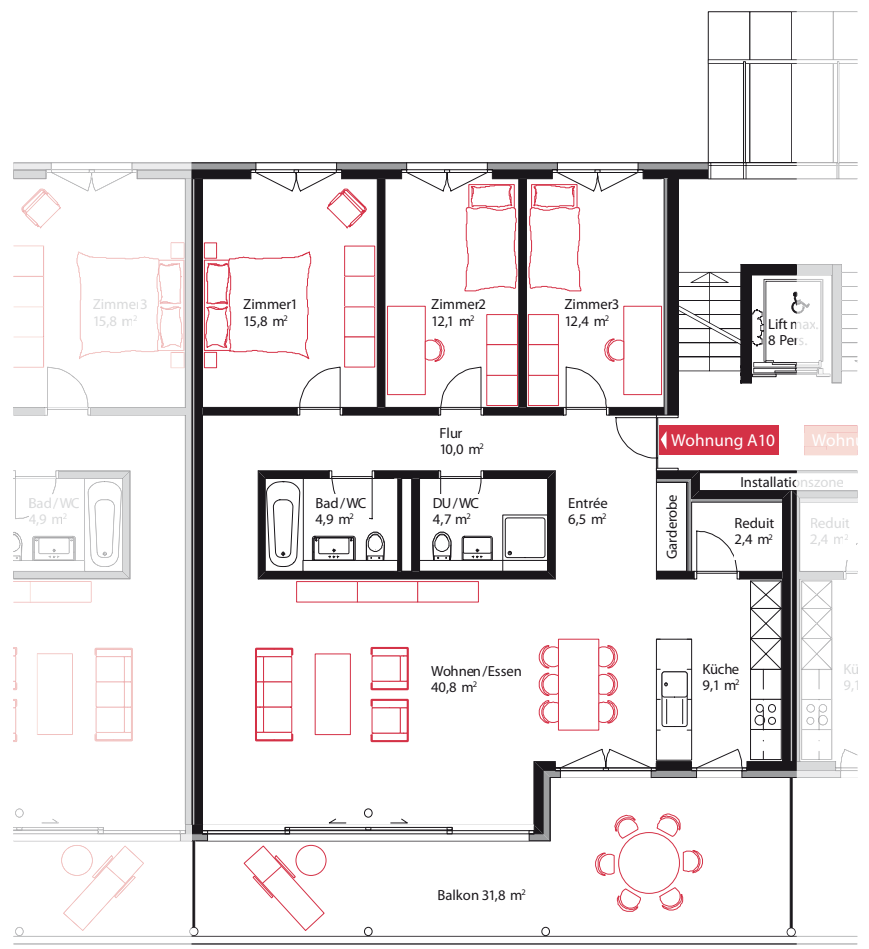

Verkauf
Marti Generalunternehmung AG
Lagerhausweg 10, 3000 Bern 5
Telefon 031 998 73 73
info@stadtmatte.ch



0 1 2 3 4 5 m

Massstab 1:150