



Stadtmatte Laupen

wo es sich gut lebt

4¹/₂-Zimmer-Gartenwohnung

Das Wohnungsangebot


Grosszügige Grundrisse, erstklassige Materialien und ein hoher Ausbaustandard sorgen für überdurchschnittlichen Komfort.

Wohnung: B4

Nettowohnfläche: 118,7 m²

Bezug: ab 1. Dezember 2009

Preis: CHF 545 000.–

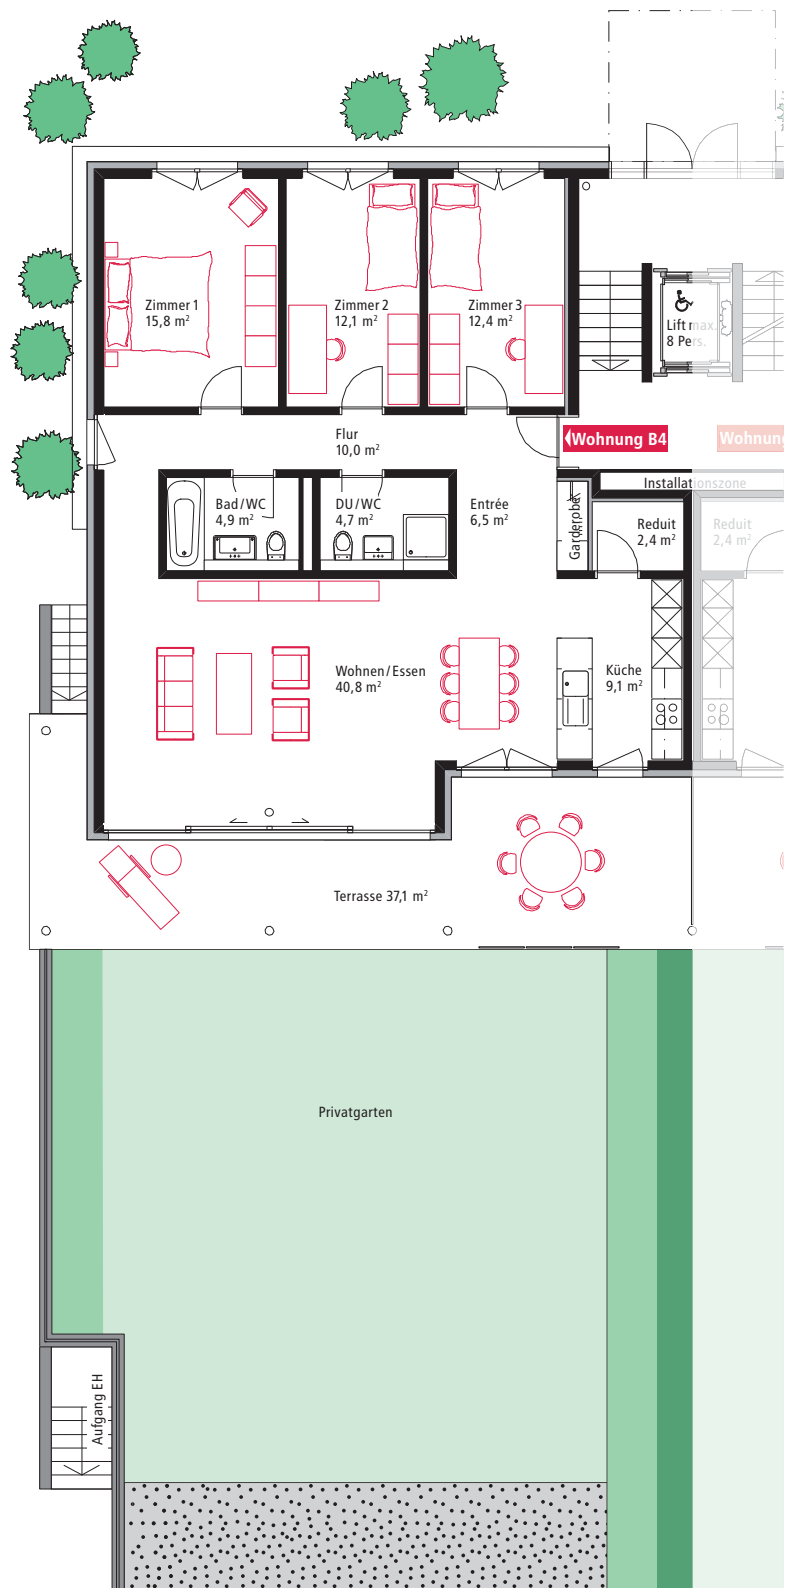

Verkauf

Marti Generalunternehmung AG

Lagerhausweg 10, 3000 Bern 5

Telefon 031 998 73 73

info@stadtmatte.ch



0 1 2 3 4 5 m

Massstab 1:150